


开江县新宁河流域水环境综合治理项目 规划方案设计

2025.03

方案平面

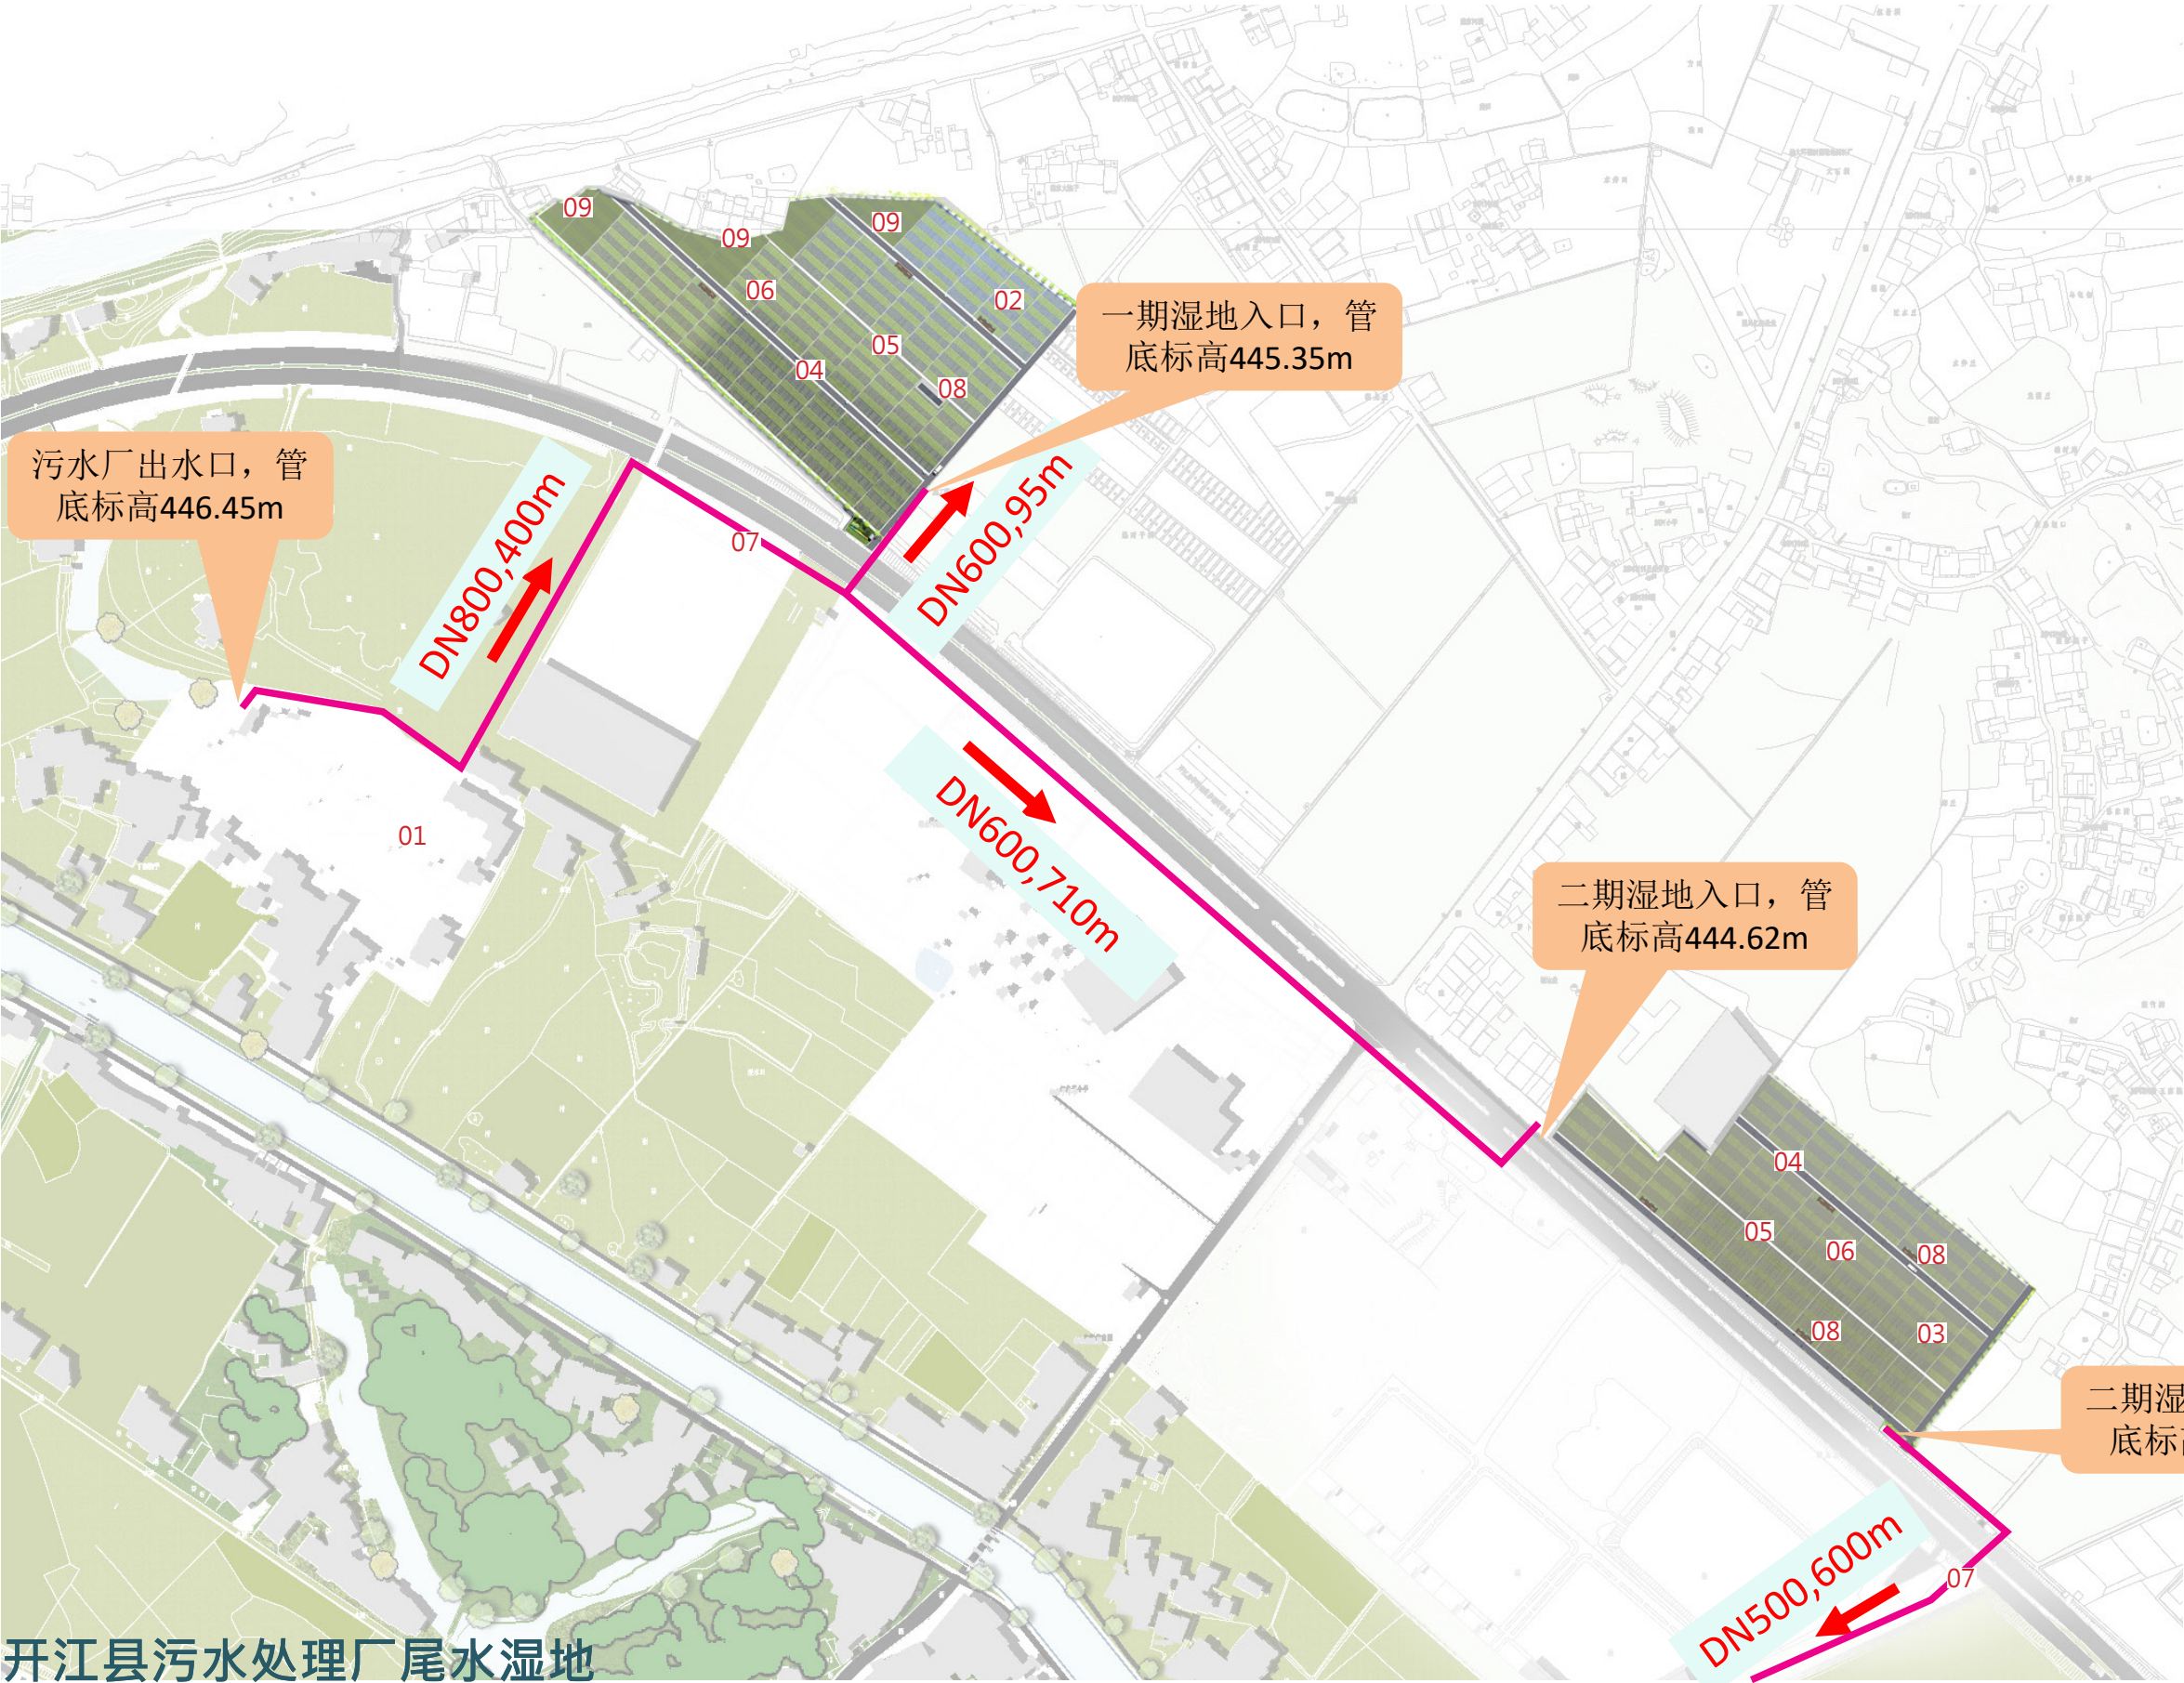


一期湿地红线面积：约33048m²
二期湿地红线面积：约25024m²
配套用房：无
占地情况：规划指定用地不涉及征用土地

- 图例 LEGEND
- 01 污水处理厂
SEWAGE-TREATMENT PLANT
 - 02 西区一期人工湿地
PHASE I ARTIFICIAL WETLAND
 - 03 二期人工湿地
ARTIFICIAL WETLAND PHASE II
 - 04 湿地道路
WETLAND ROAD
 - 05 湿地管沟
WETLAND TRENCH
 - 06 潜流湿地模块
SUBSURFACE FLOW WETLAND MODULE
 - 07 输水管道
AQUEDUCT
 - 08 亲水平台
HYDROPHILIC PLATFORM
 - 09 水产实验区
AQUATIC EXPERIMENTAL ZONE

开江县污水处理厂尾水湿地

方案平面

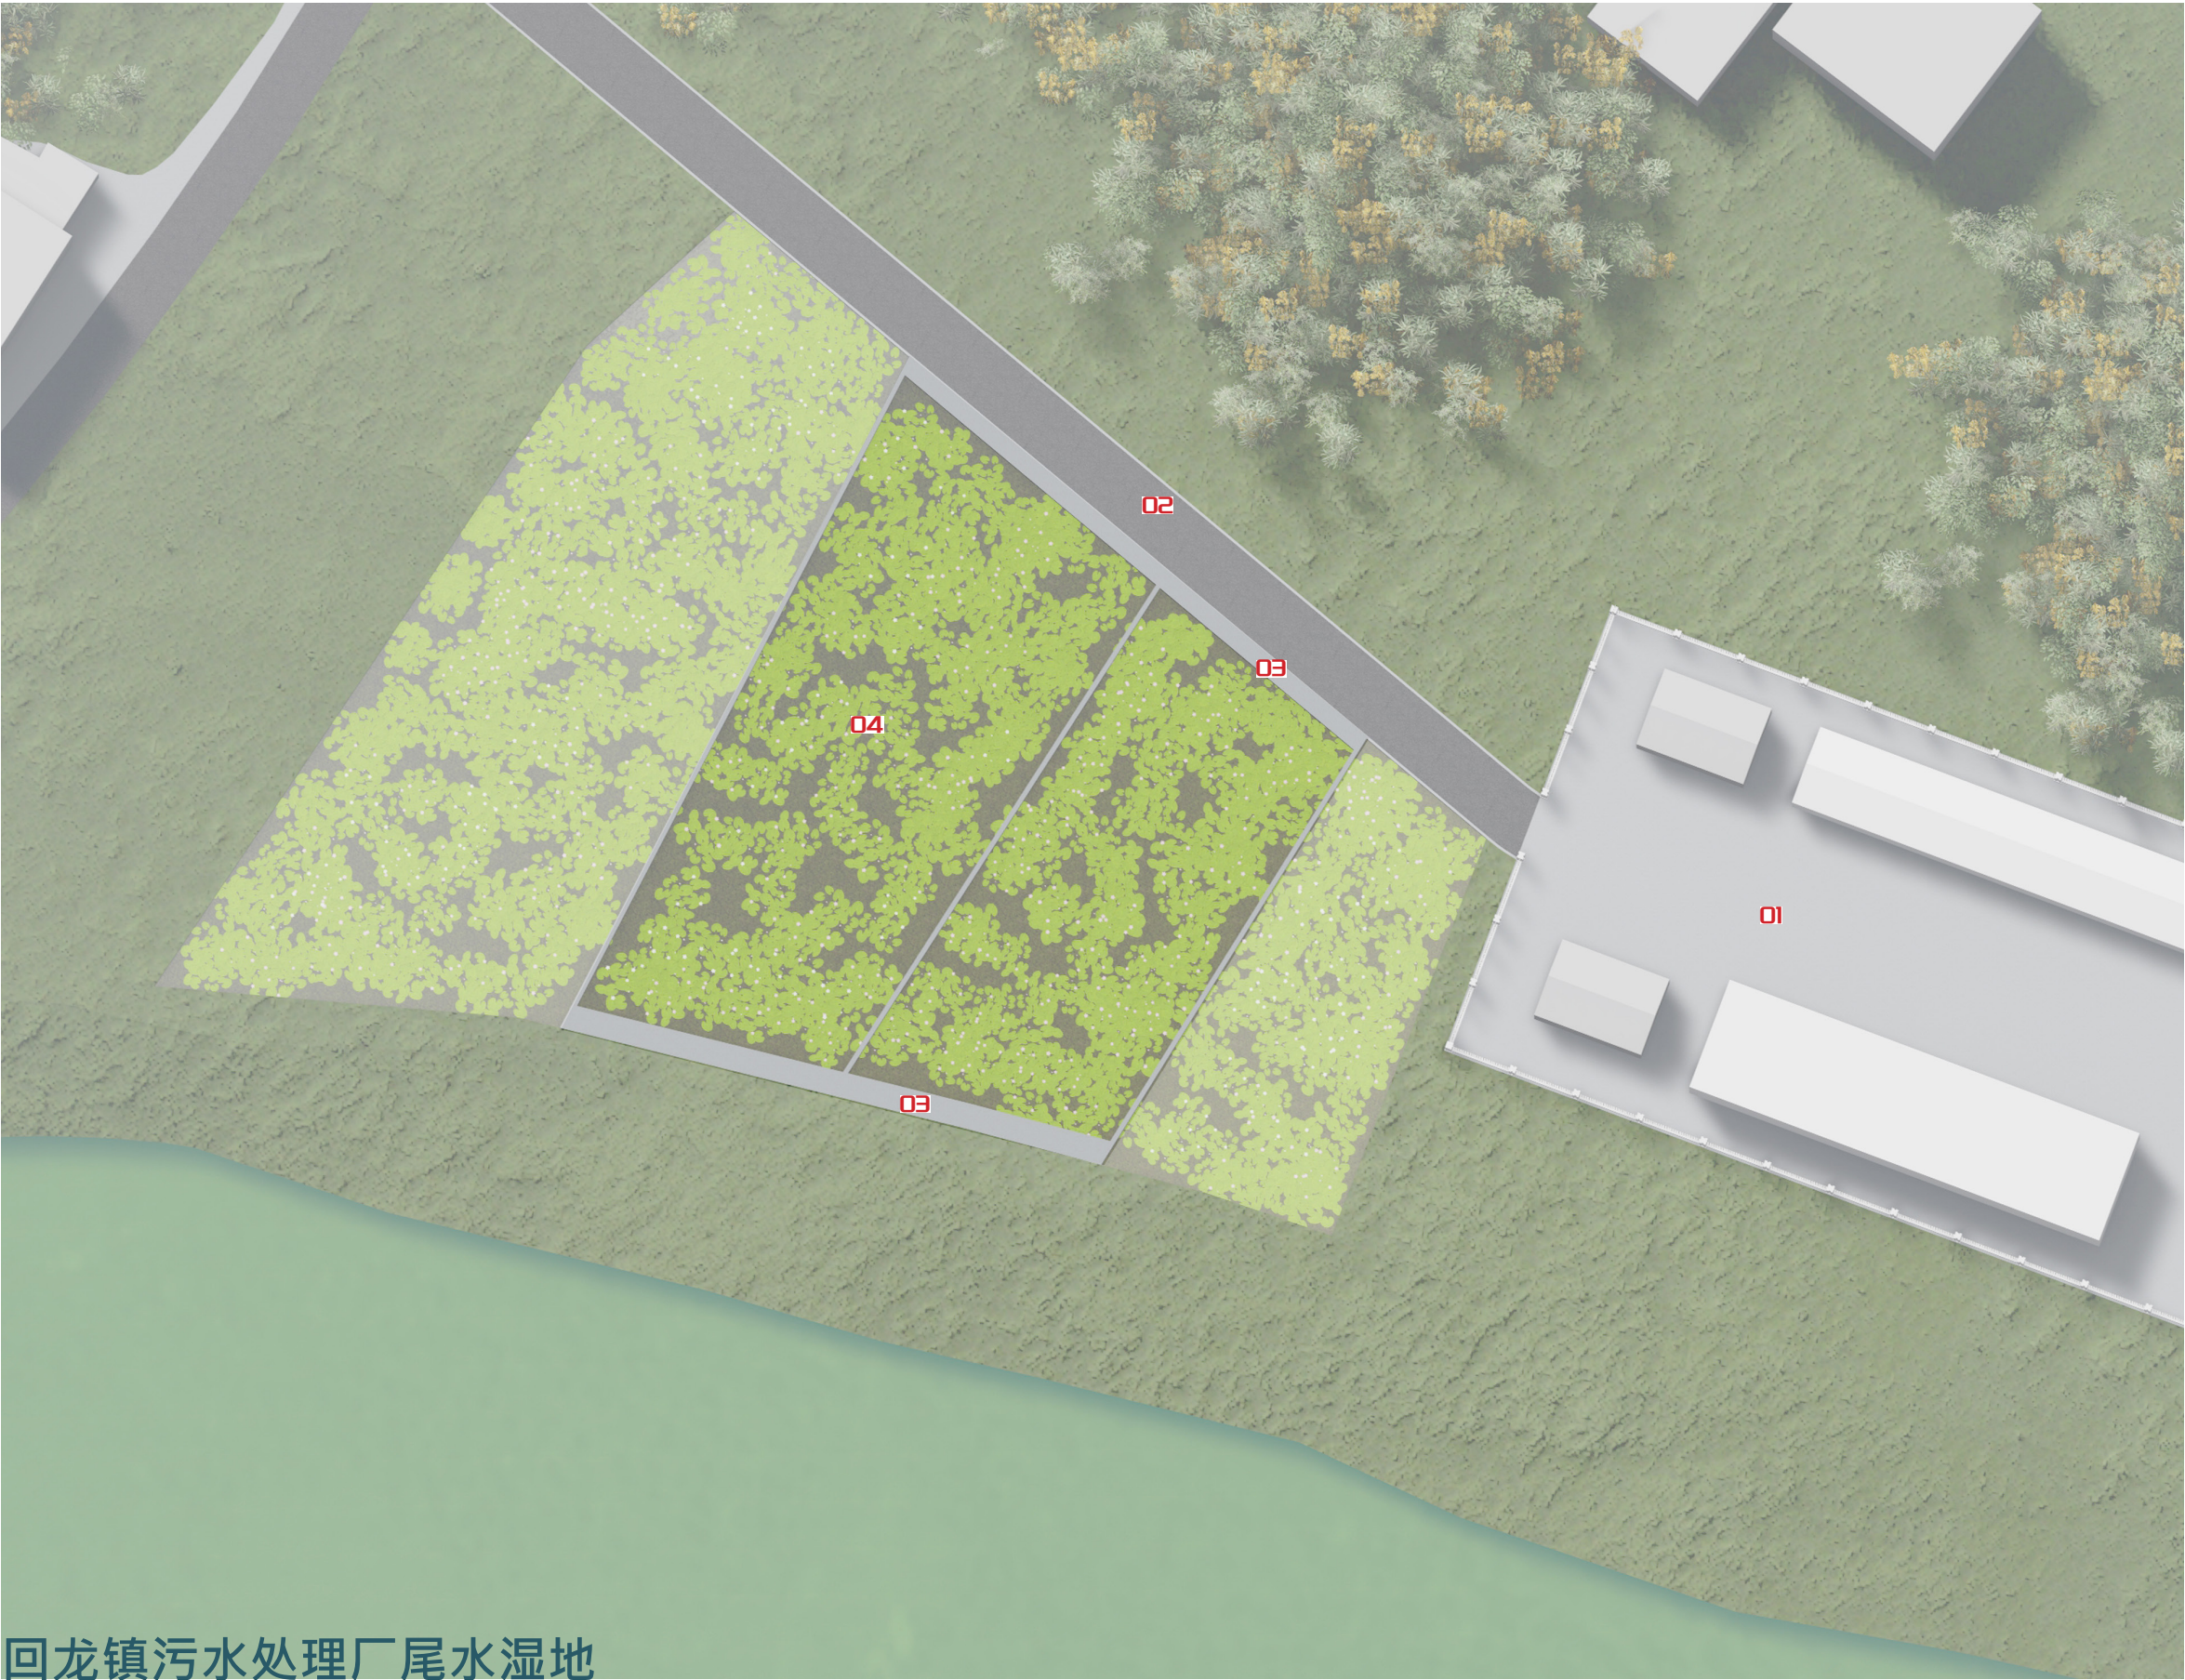

- 图例 LEGEND
- 01 污水处理厂
SEWAGE-TREATMENT PLANT
 - 02 湿地道路
WETLAND ROAD
 - 03 湿地管沟
WETLAND TRENCH
 - 04 潜流湿地模块
SUBSURFACE FLOW WETLAND
MODULE

回龙镇污水处理厂尾水湿地