



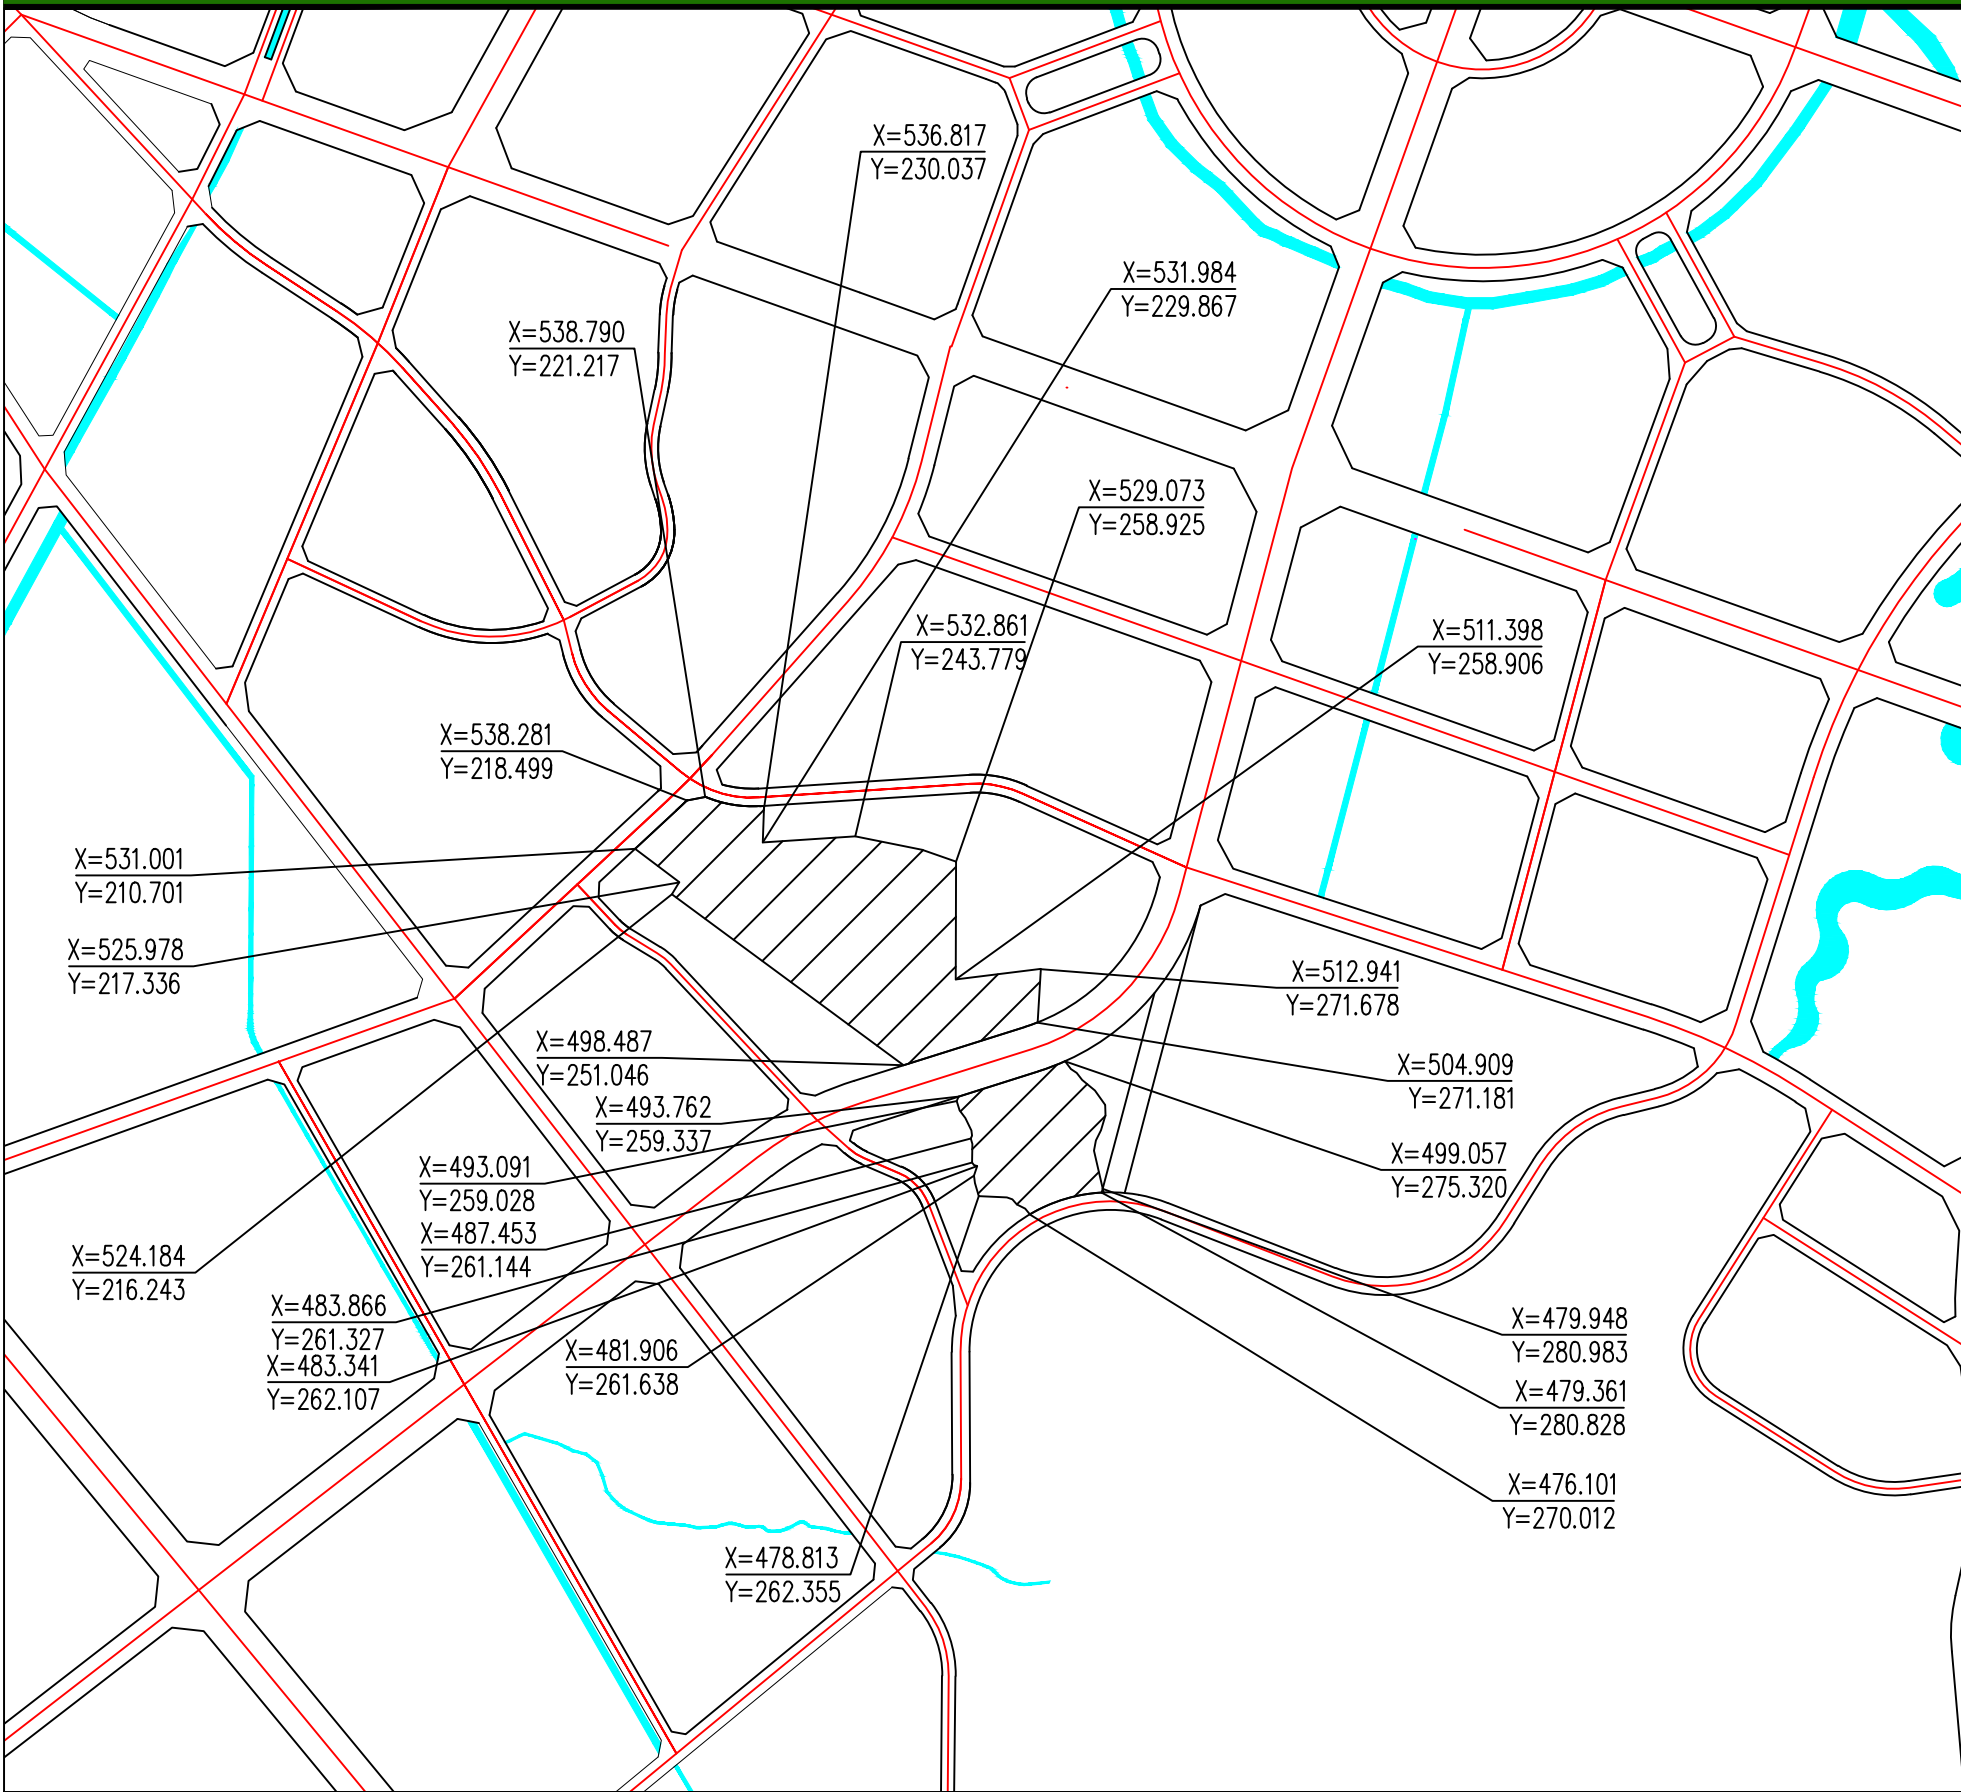

图例

- 公园范围
- 坐标
- 城市道路

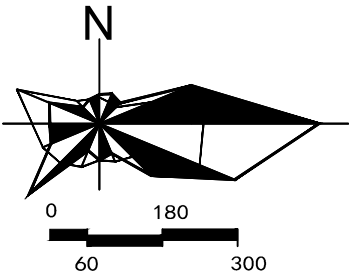

比例 1:6000

公园区位关系图



规划指标

公园名称	公园分类	面积	绿地系统规划用地编号
望乡台公园	社区公园	5.56公顷	G12-5

规划设计要点

1. 本公园为社区公园，以各种休闲活动为主要活动内容，主要服务黄家坝组团和普安组团片区的居民。
2. 本公园应设置活动场地，设置较为齐全活动设施。
3. 设计应注意与牛山寺公园的衔接。
4. 本公园应设置引水设施、公厕，并按规定设置停车场。
5. 公园服务半径500~1000米。
6. 公园内的建设应严格按照《公园设计规范（CJJ48-92）》的规定执行，所有建设必须在修建性详细规划审批通过后方可进行建设。