



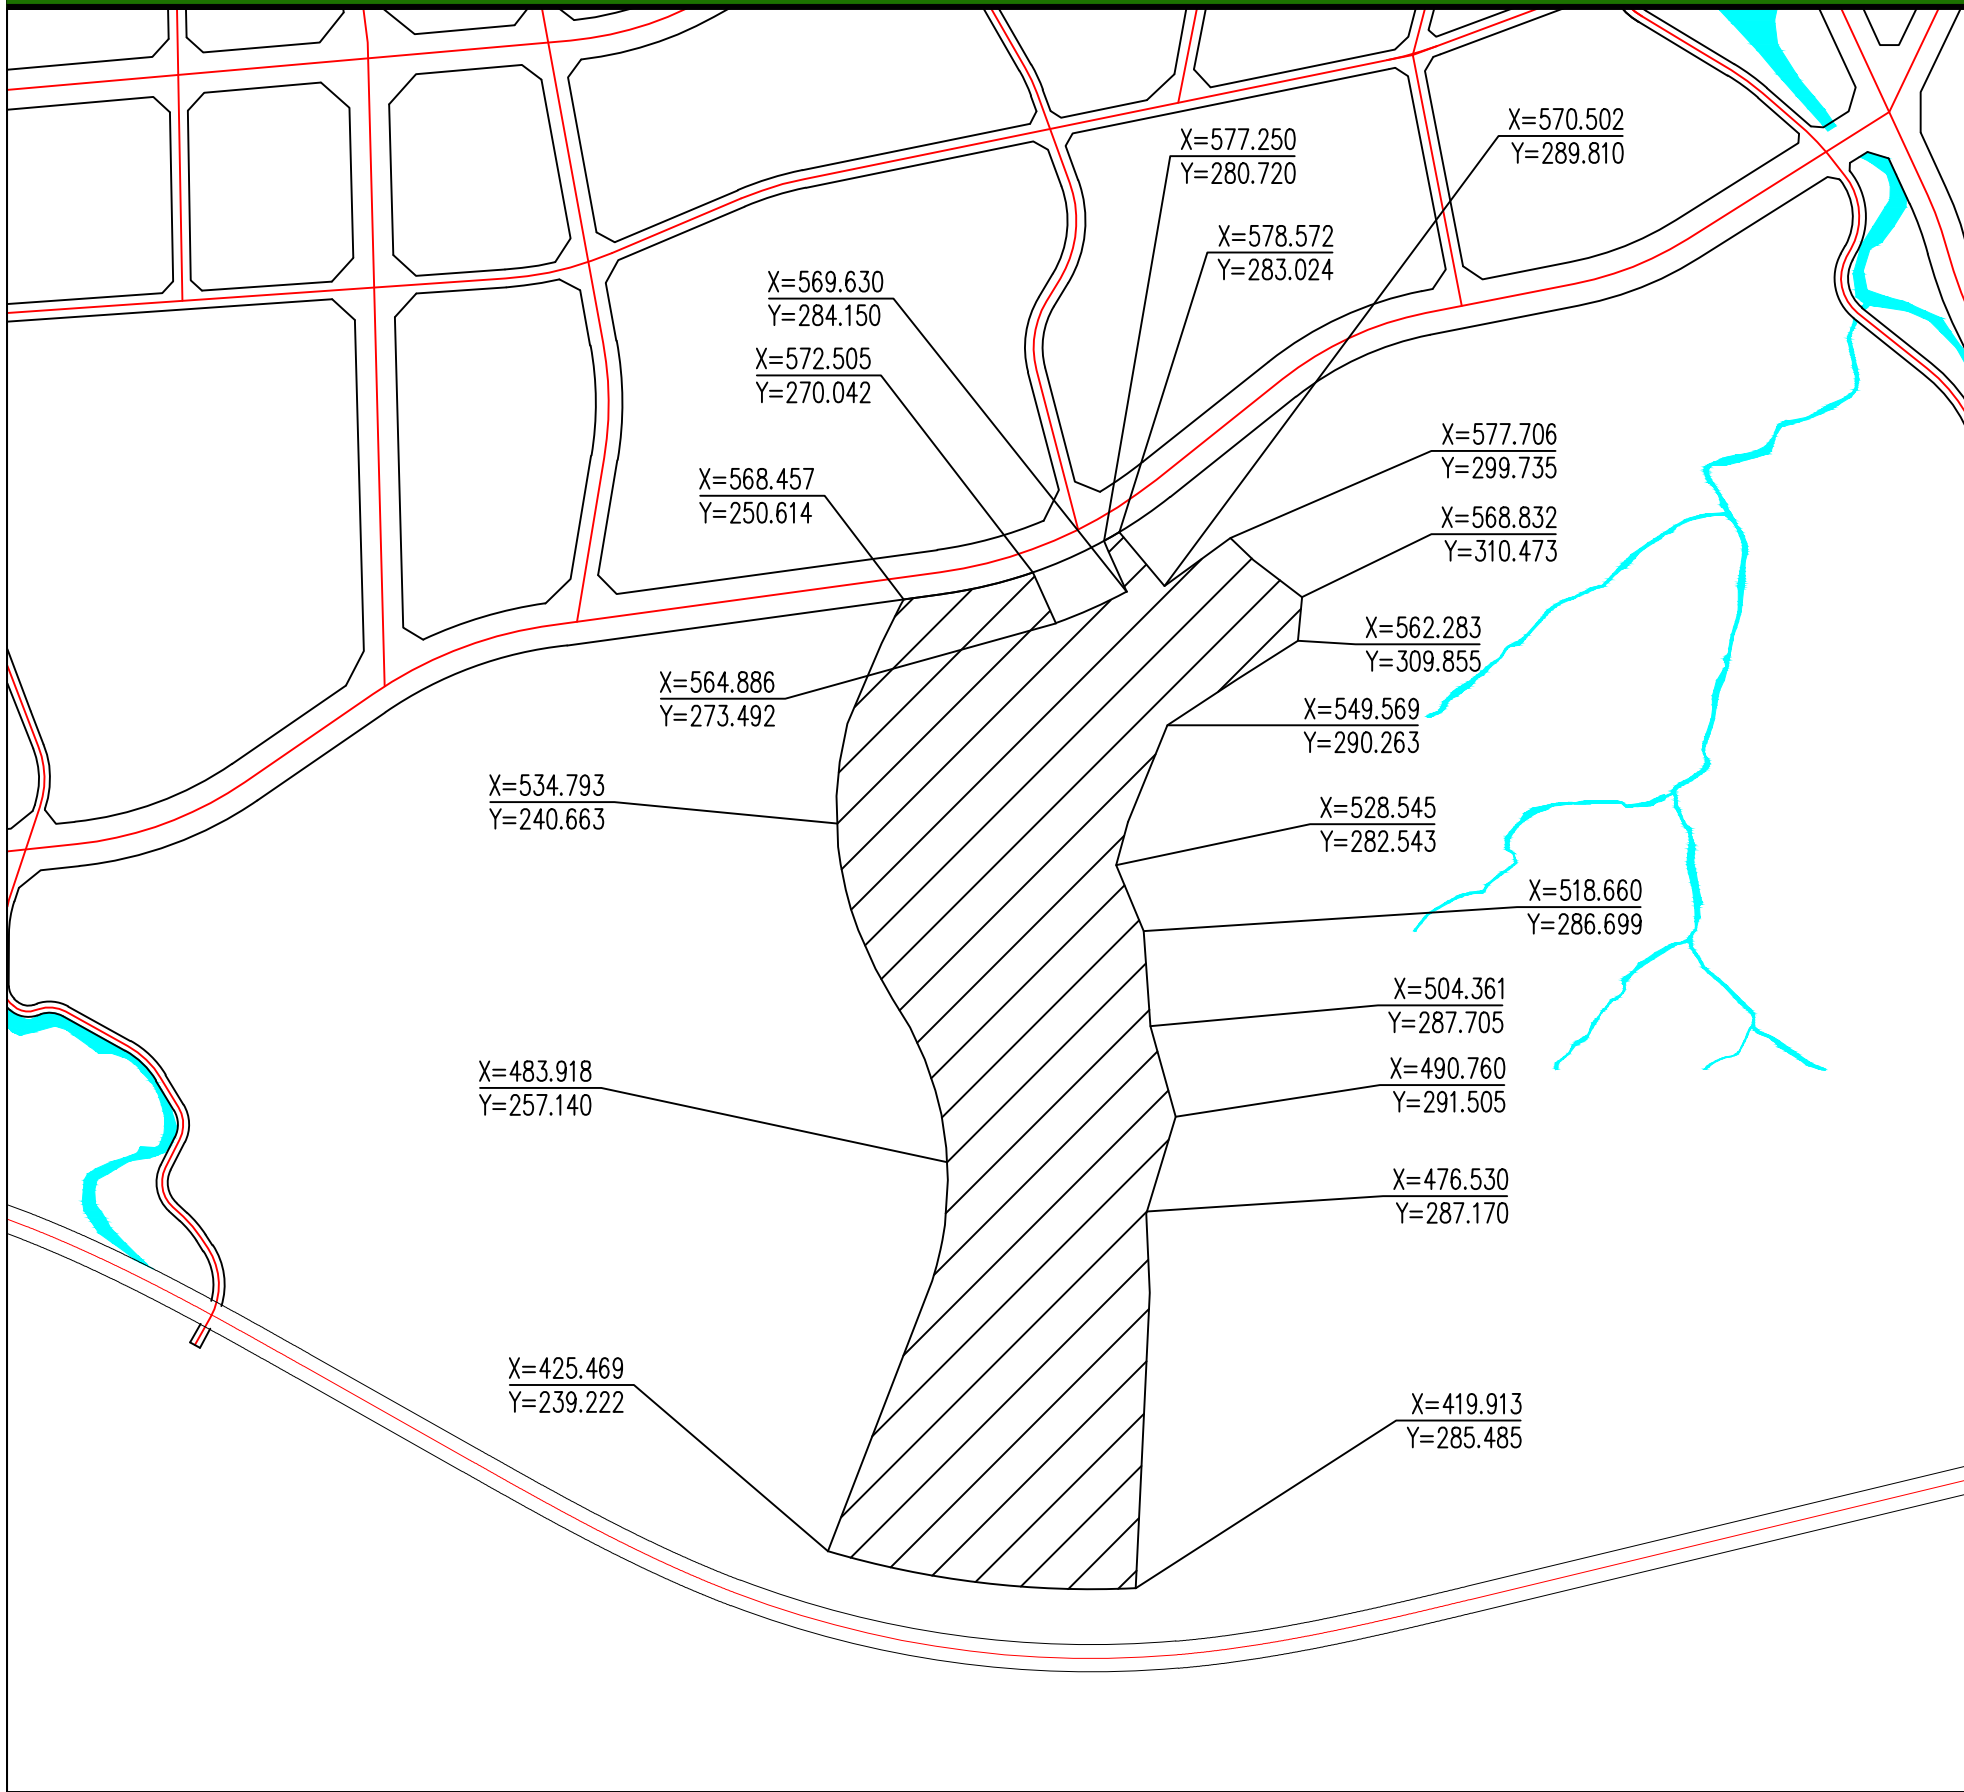

图例

- 公园范围
- 坐标
- 城市道路

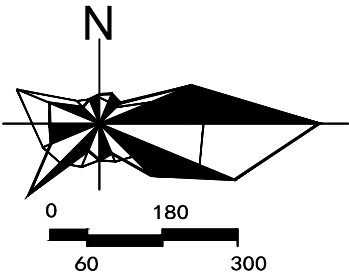

比例 1:6000

公园区位关系图



规划指标

公园名称	公园分类	面积	绿地系统规划用地编号
金马公园	综合公园	22.51公顷	G11-3

规划设计要点

1. 本公园为综合性公园，主要为中心城区居民服务，是集观光游览、休闲度假、娱乐、科普教育等多种功能为一体的城郊山地森林公园。
2. 公园是俯瞰城区的城市制高点，在设计建设时需考虑满足多方位视线通达的要求。
3. 本公园应将登山健身与公园观赏游憩等功能相结合，合理设置活动场地，并配置一定的活动设施。
4. 本山地公园的建设应注重保护原有生态环境、山体的地形地貌，并与周围山体保持一体性，衔接性。
5. 本公园是绿地一级避灾据点，应根据防灾减灾要求配置相应设施，必须留出足够的滞留面积。并设置引水设施、公厕，并按规定设置停车场。
6. 公园服务半径1000~2000米。
7. 公园内的建设应严格按照《公园设计规范（CJJ48-92）》的规定执行，所有建设必须在修建性详细规划审批通过后方可进行建设。