



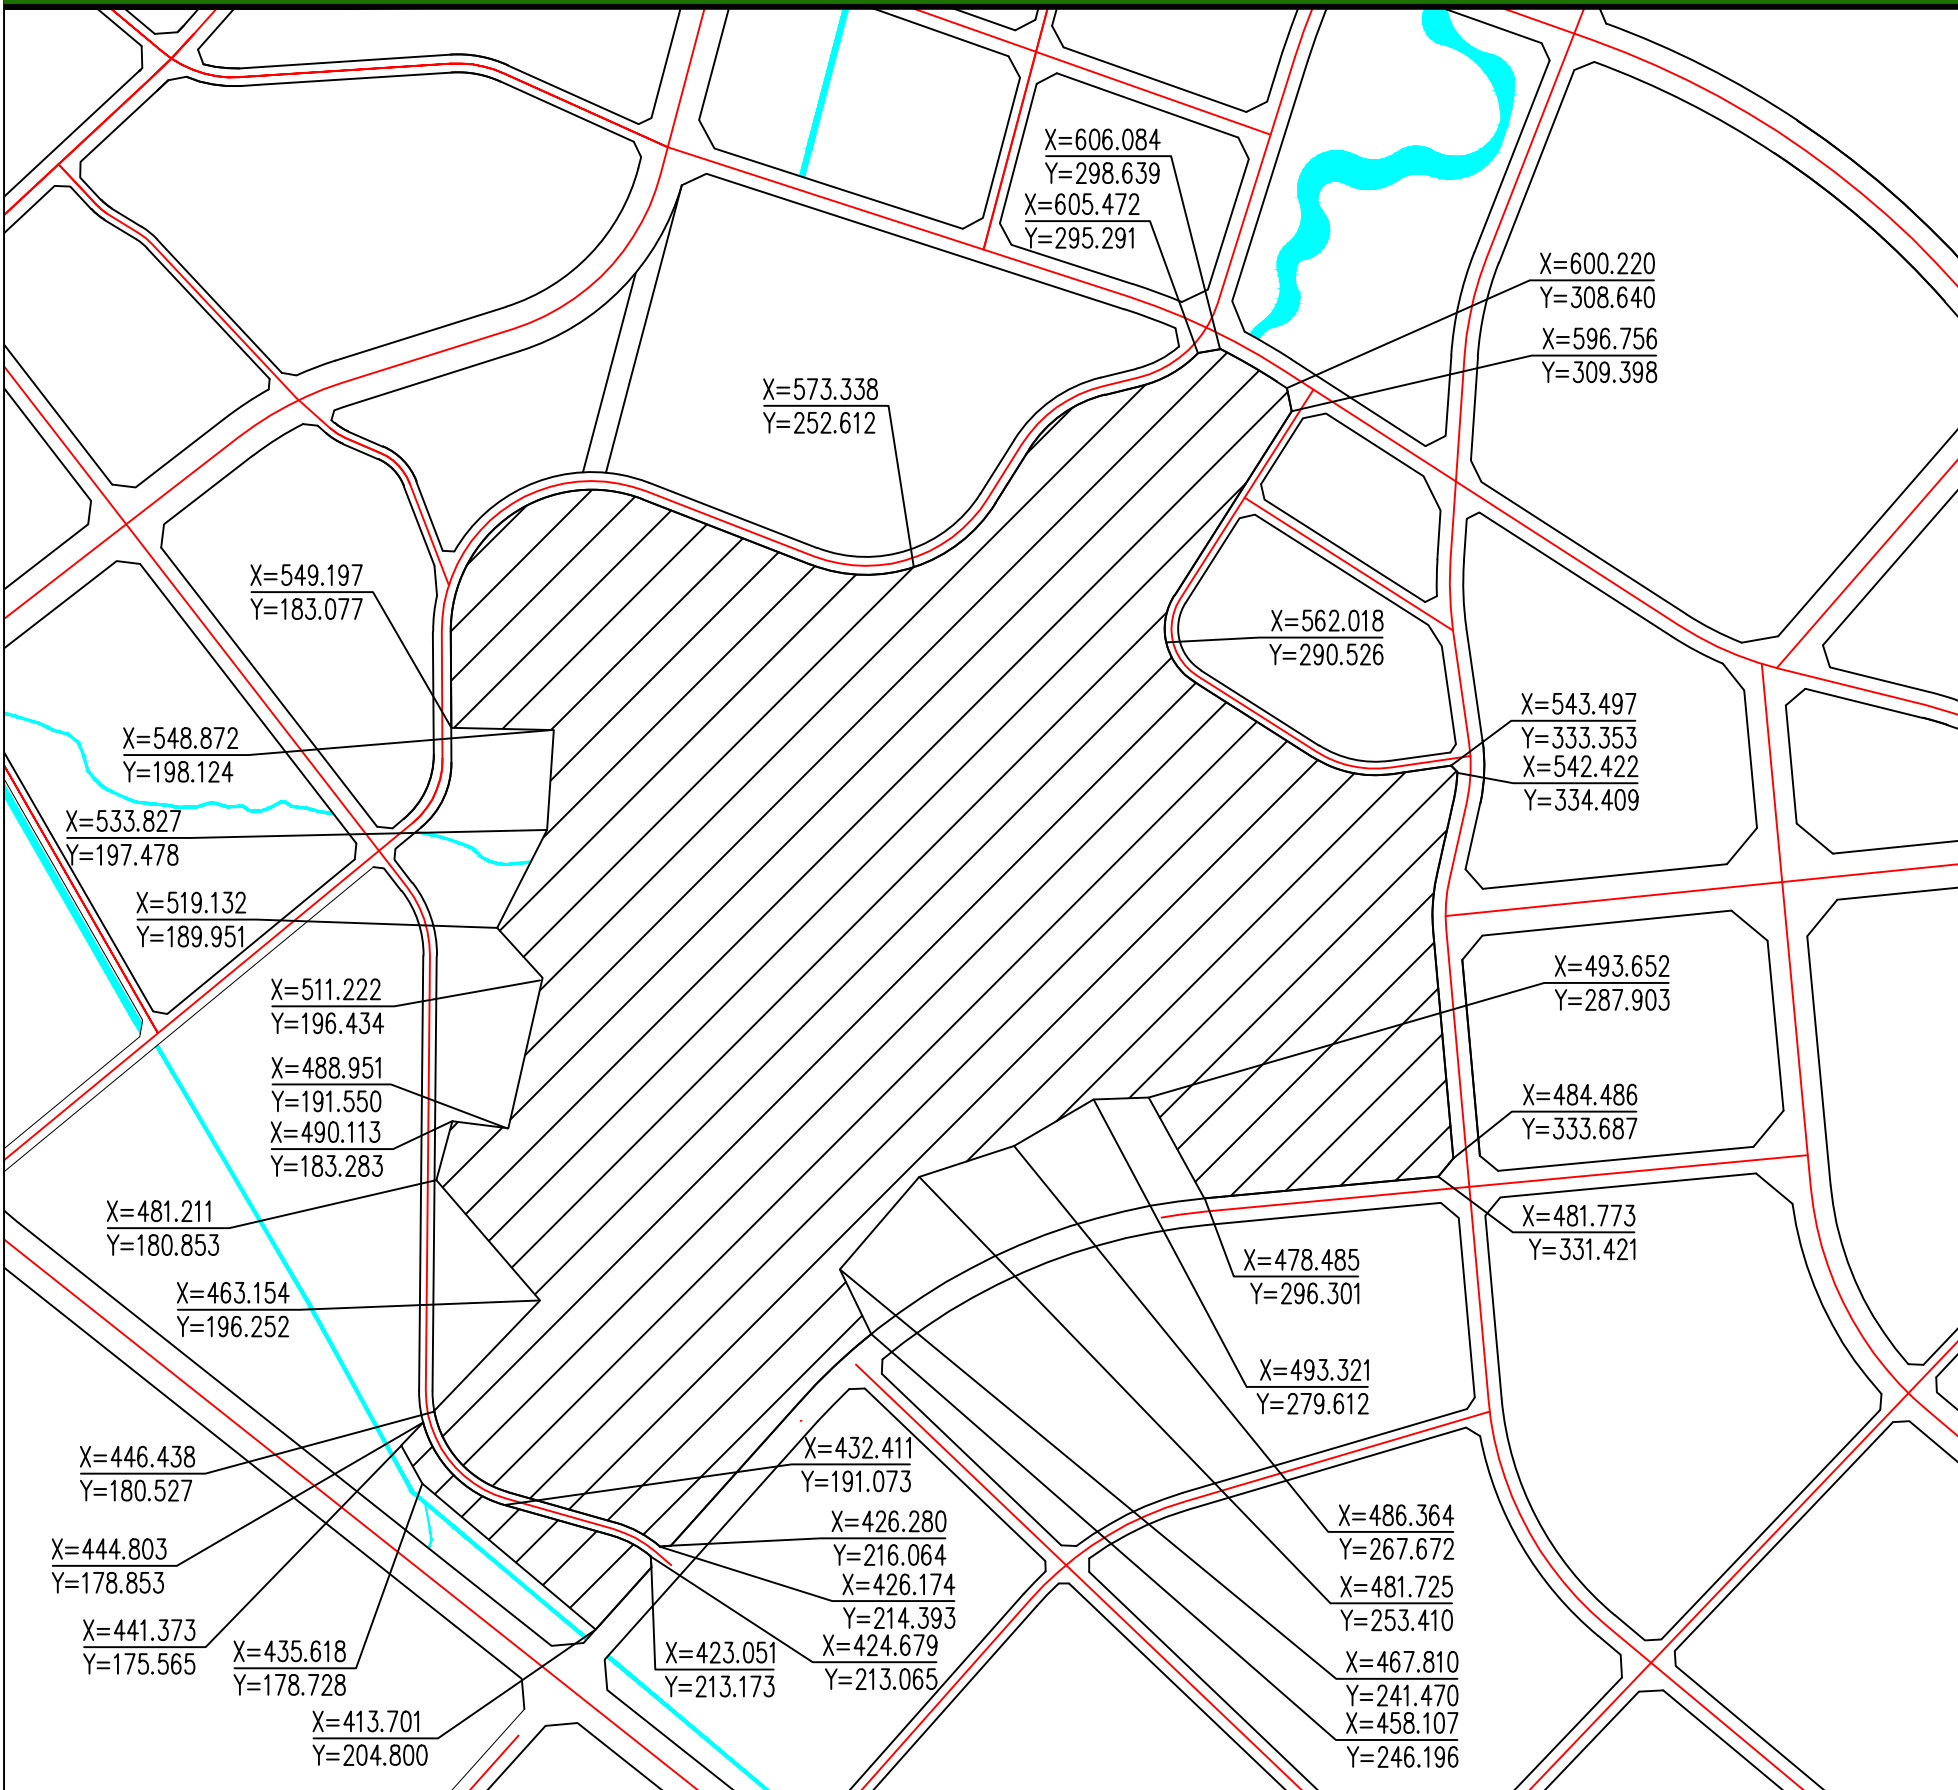

图例

- 公园范围
- 坐标
- 城市道路

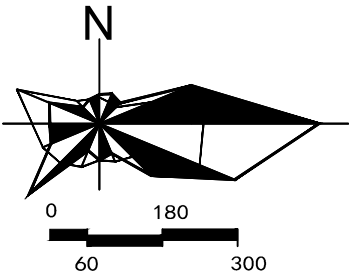

比例 1:6000

公园区位关系图



规划指标

公园名称	公园分类	面积	绿地系统规划用地编号
牛山寺公园	综合公园	56.49公顷	G11-1

规划设计要点

1. 本公园为综合性公园，主要为中心城区居民服务，是以观景、健身休闲、历史民俗展示、科普教育活动为特色的山地公园。
2. 本公园应设置多种文化娱乐设施和安静休憩区，并配置完善的活动设施。
3. 公园打造应配合周边建有的文化设施，成为参观者、游览者的休憩、观光场所。
4. 公园是俯瞰城区的城市制高点，在设计建设时需考虑满足多方位视线通廊的要求，尤其是小牛山郊野公园-牛山寺-水文化广场和牛山寺公园-望乡台公园-孝文化广场两条视线通廊。
5. 公园的建设应注重保护原有生态环境、山体的地形地貌，并与周围山体保持一体性，衔接性。
6. 本公园是绿地一级避灾据点，应根据防灾减灾要求配置相应设施，必须留出足够的滞留面积，并设置引水设施、公厕，并按规定设置停车场。
7. 公园服务半径1000~2000米。
8. 公园内的建设应严格按照《公园设计规范（CJJ48-92）》的规定执行，所有建设必须在修建性详细规划审批通过后方可进行建设。